


m n.p.m.

Skala  
1: 50/50

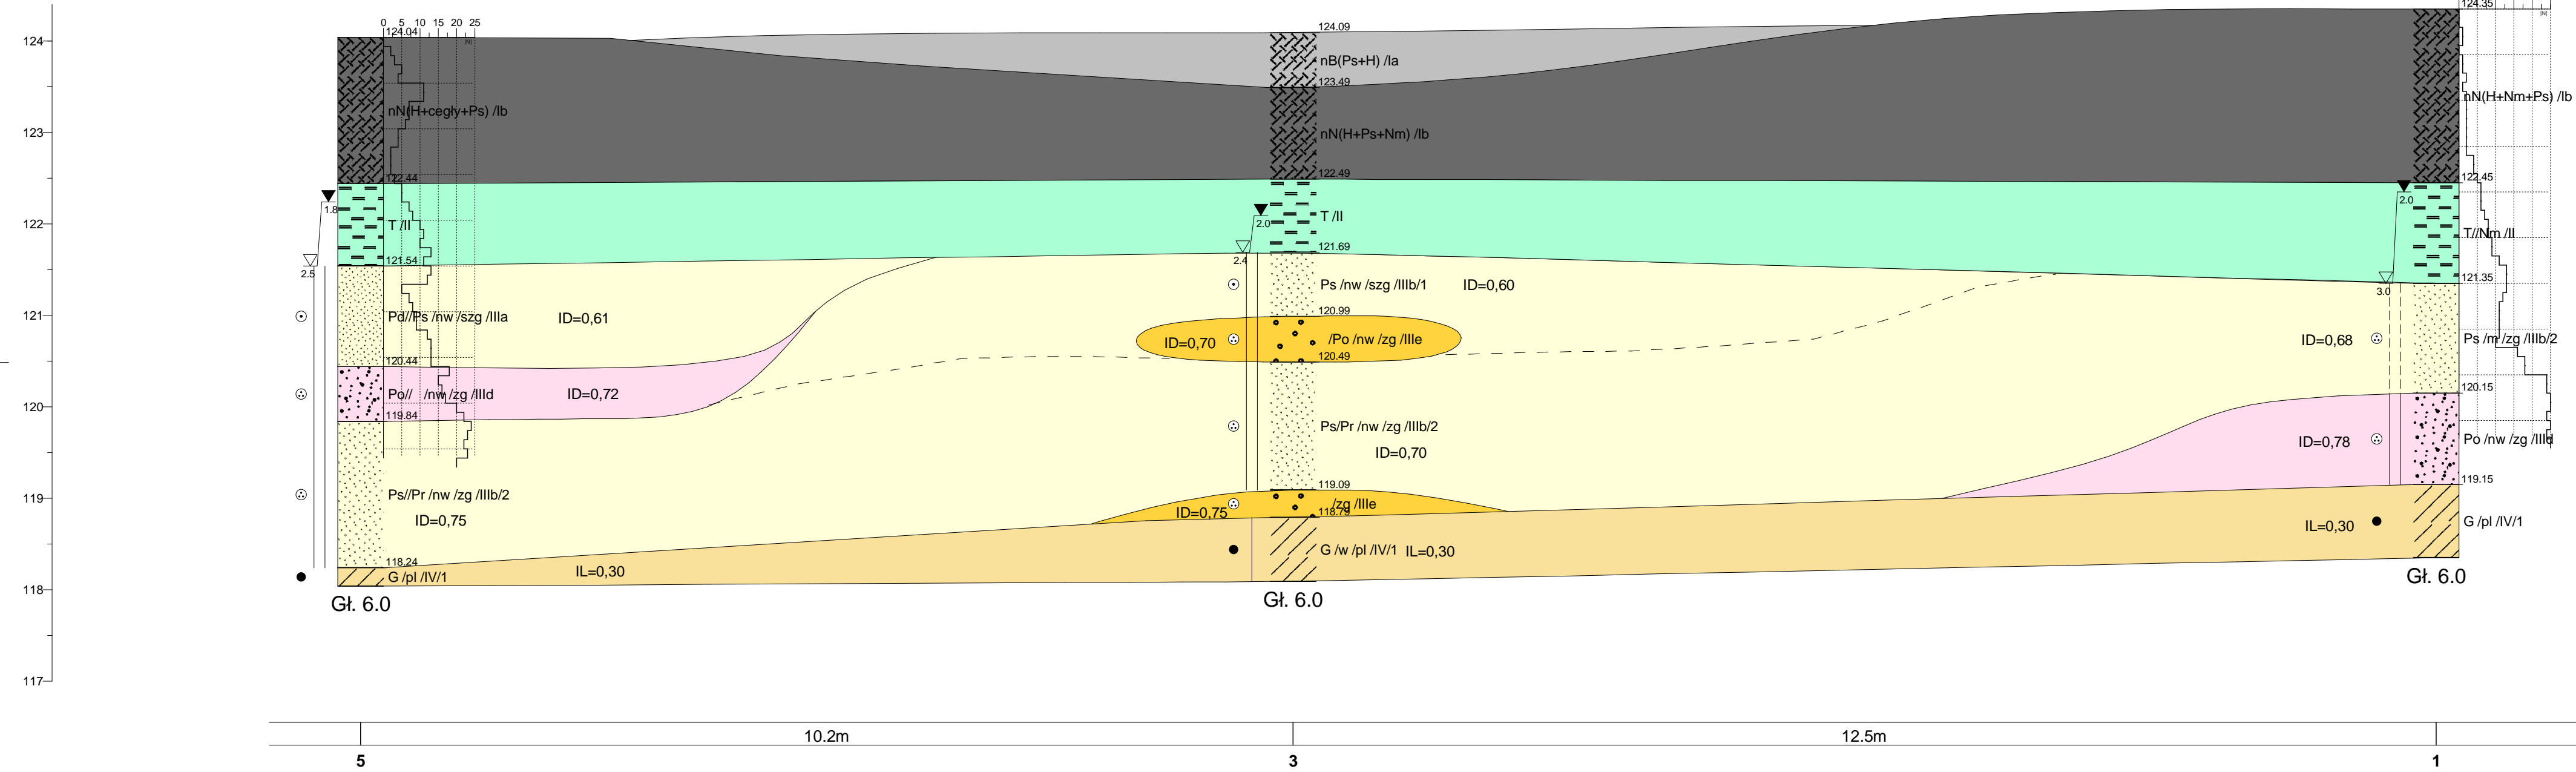


EKODROM ul. Mirabelki 25, 16-300 Augustów				Zał.Nr 4.1
Opracował	Data	Nazwisko	Podpis	Przekrój geotechniczny 5-3-1 Skala 1: 50/50
Weryfikował				

m n.p.m.

4  
124.02

3  
124.09

2  
124.38

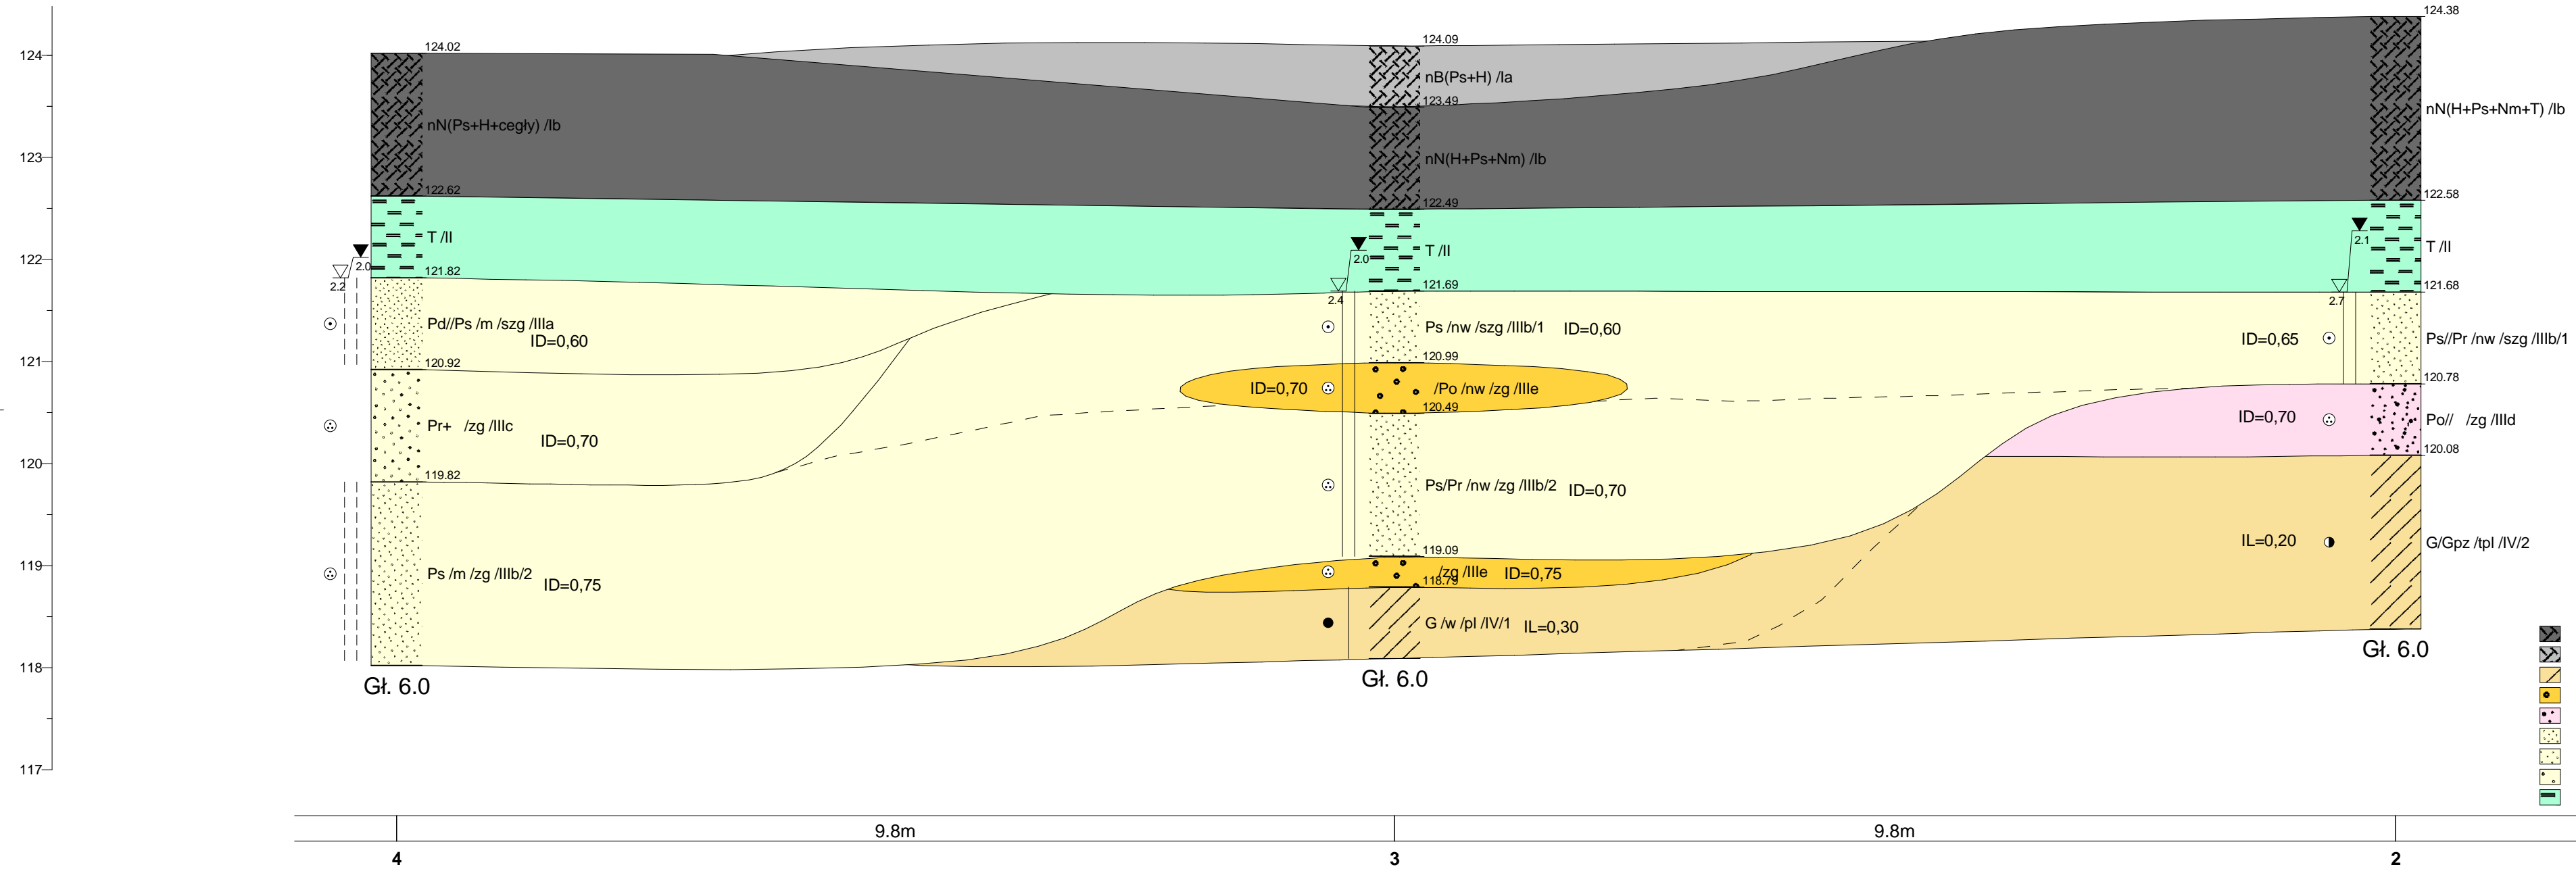

Skala  
1: 50/50

- Nasyp niekontrolowany
- Nasyp budowlany
- Gлина
- wir
- Pospółka
- Piasek drobny
- Piasek redni
- Piasek gruby
- Torf

EKODROM ul. Mirabelki 25, 16-300 Augustów				Zał.Nr 4.2
Opracował	Data	Nazwisko	Podpis	Przekrój geotechniczny 4-3-2
Weryfikował				
				Skala 1: 50/50